


# GREENHUB - UPPLANDS-BRO

NYGÅRD 2:17 - UPPLANDS-BRO

PROJEKTNUMMER: 24.002

SKISS 2024-01-10 SKALA 1:200

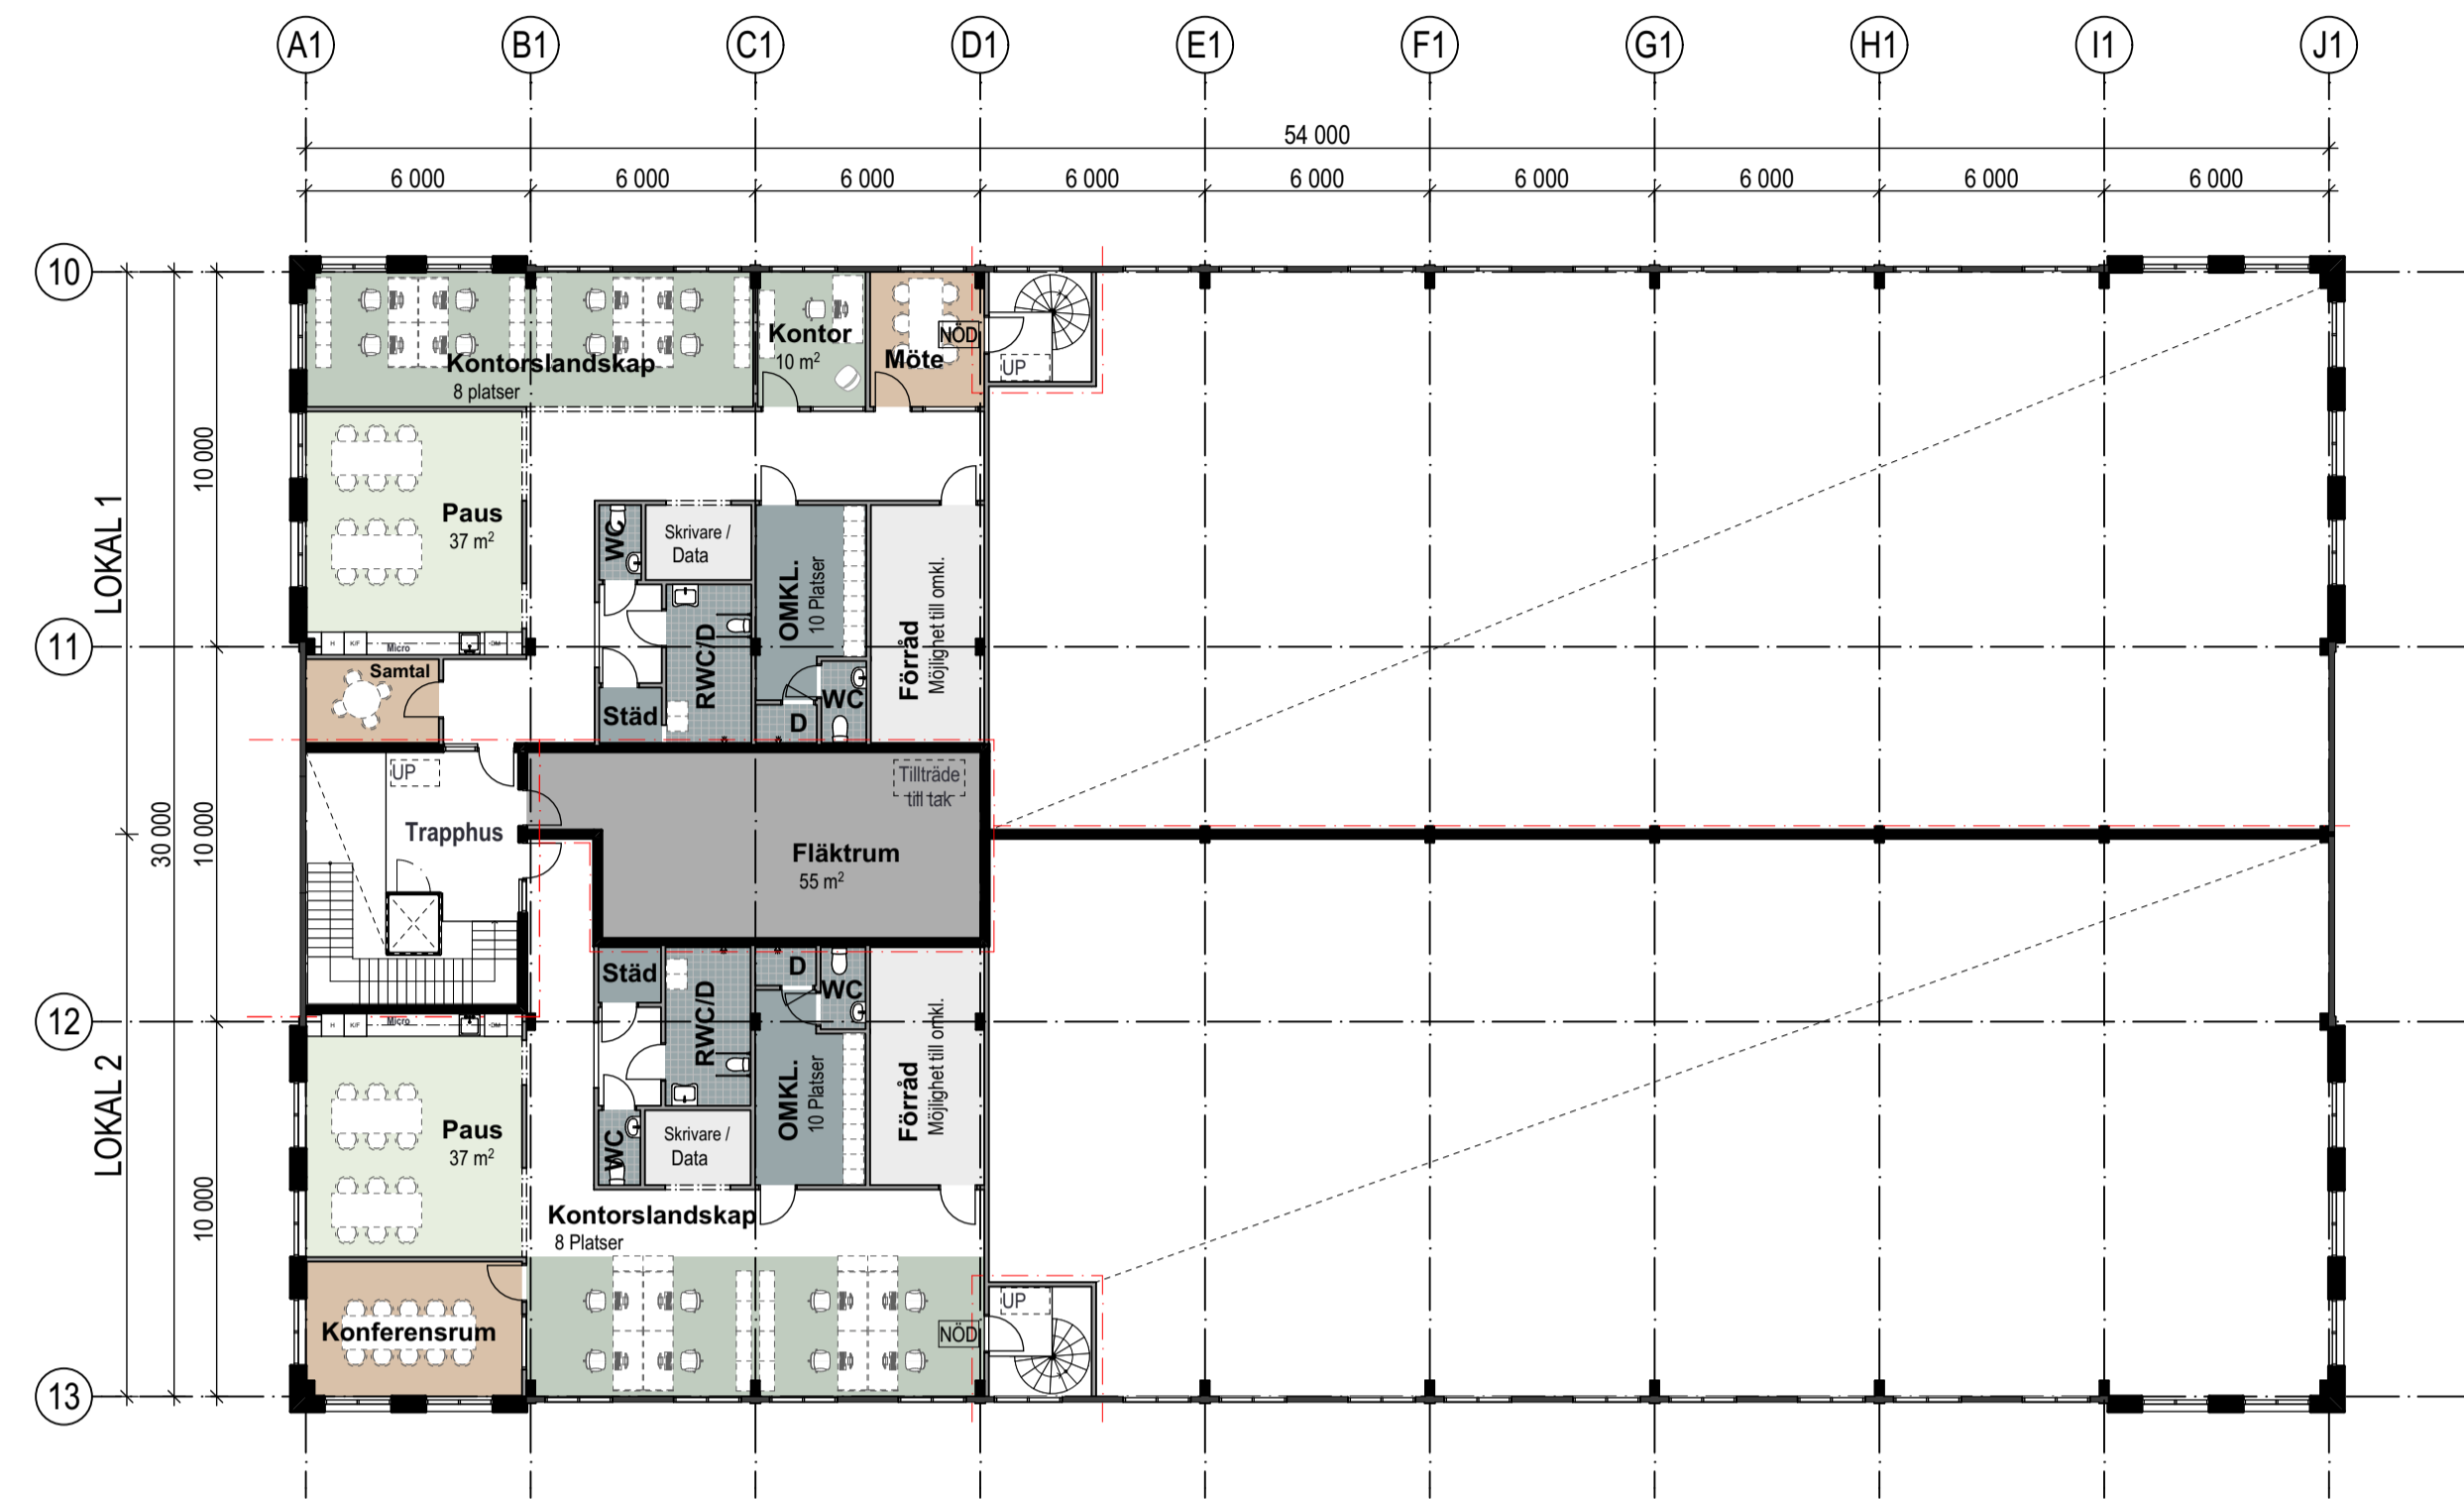

## AREASAMMANSTÄLLNING

BYGGNAD 1

BYA = 1 680m<sup>2</sup>

BTA = 2 260m<sup>2</sup>

LOA (Lokal 1) = 1 000m<sup>2</sup>

LOA (Lokal 2) = 990m<sup>2</sup>