


GREENHUB - UPPLANDS-BRO


NYGÅRD 2:17 - UPPLANDS-BRO

PROJEKTNUMMER: 24.002

SKISS 2024-01-10 SKALA 1:200

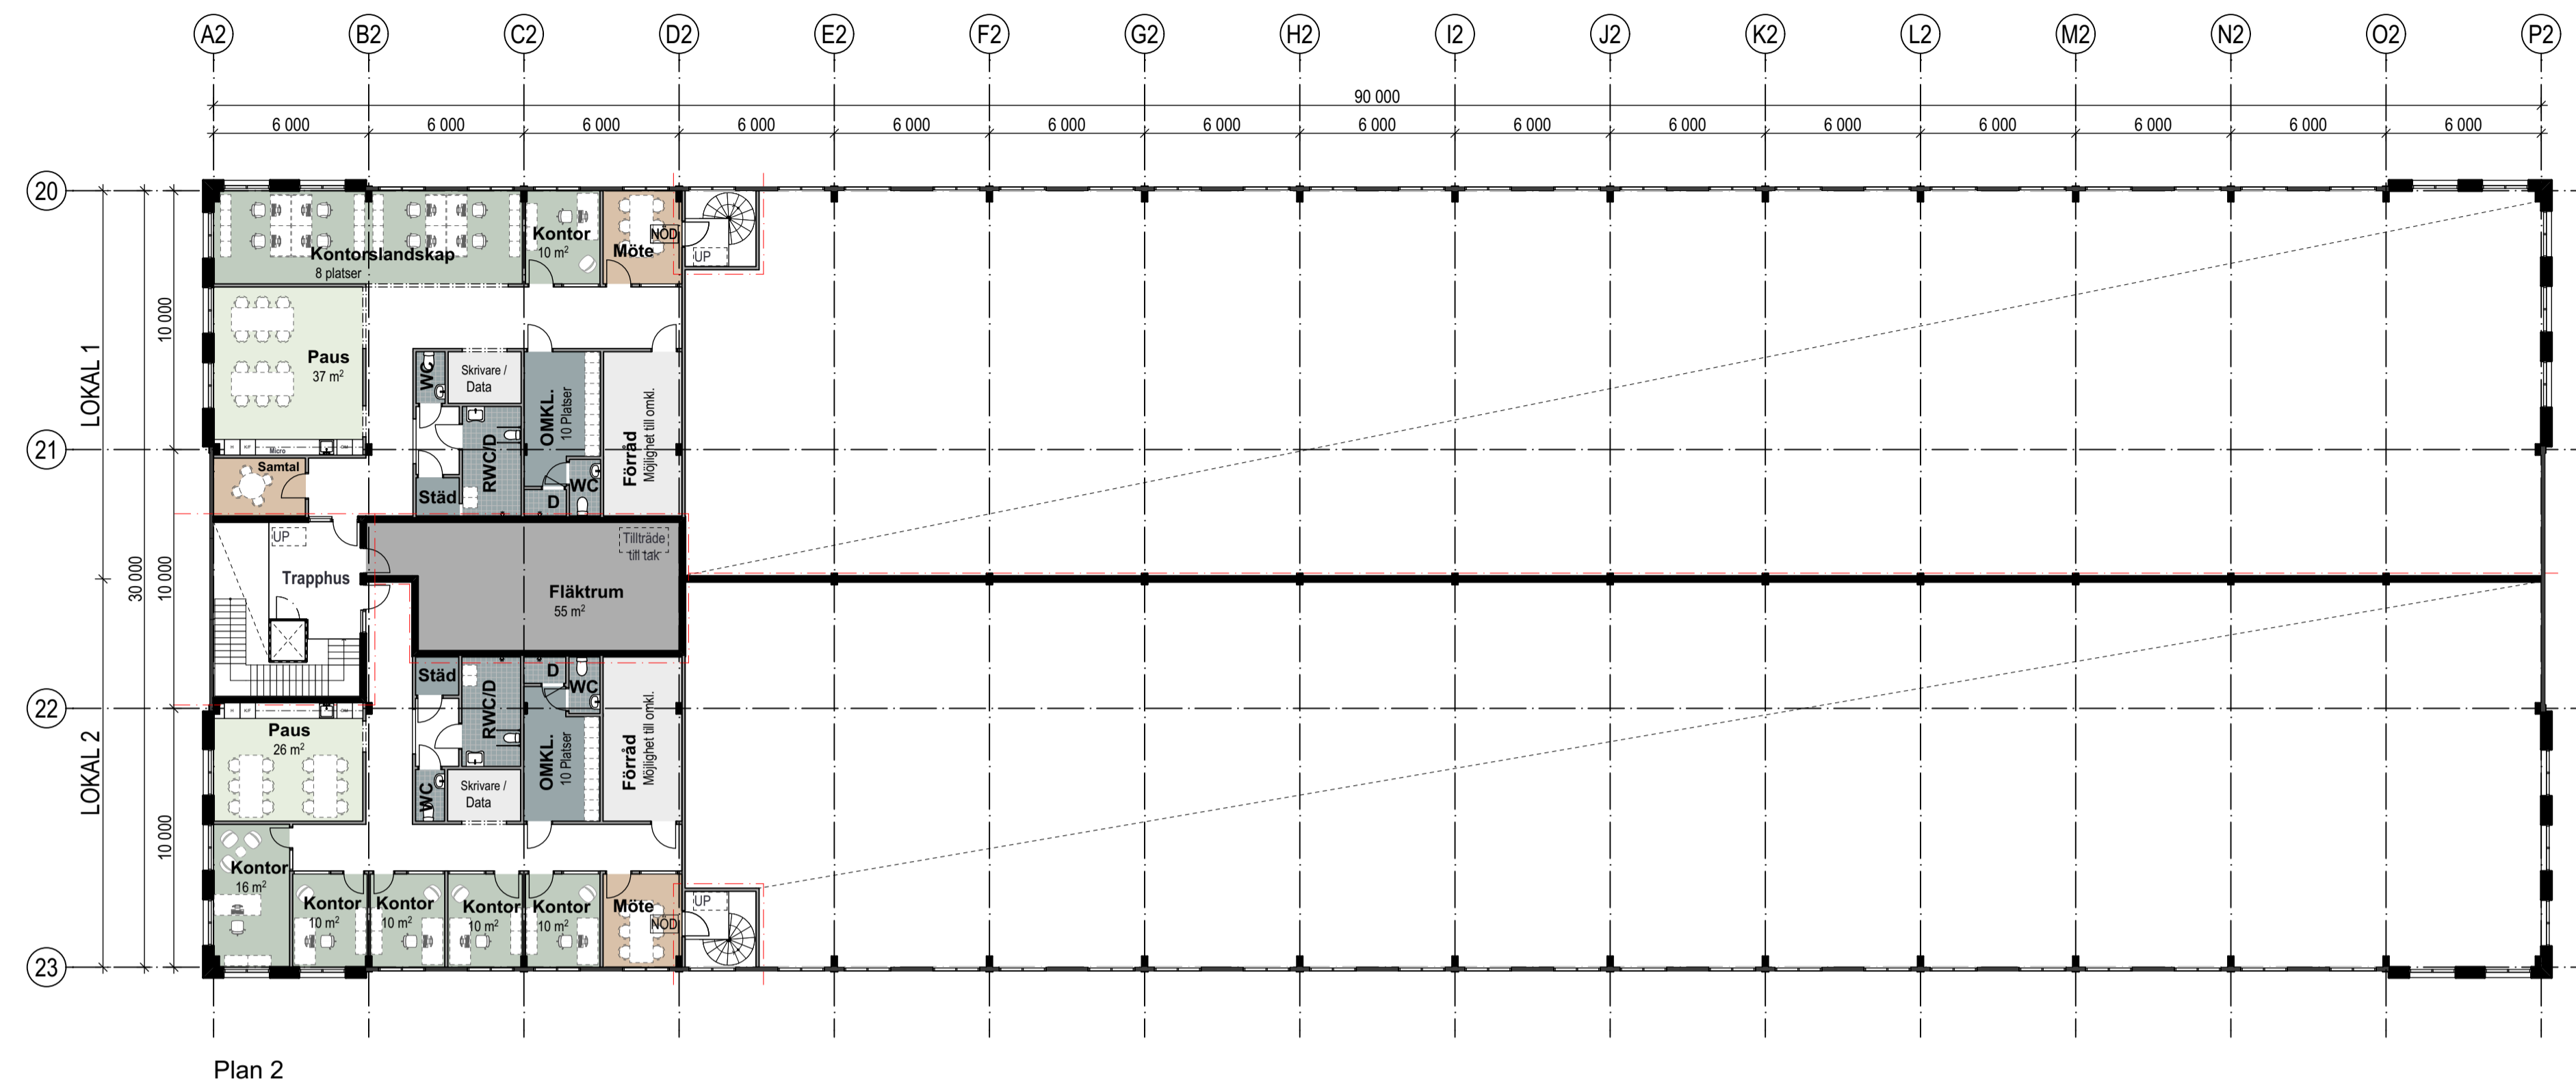

Plan 2

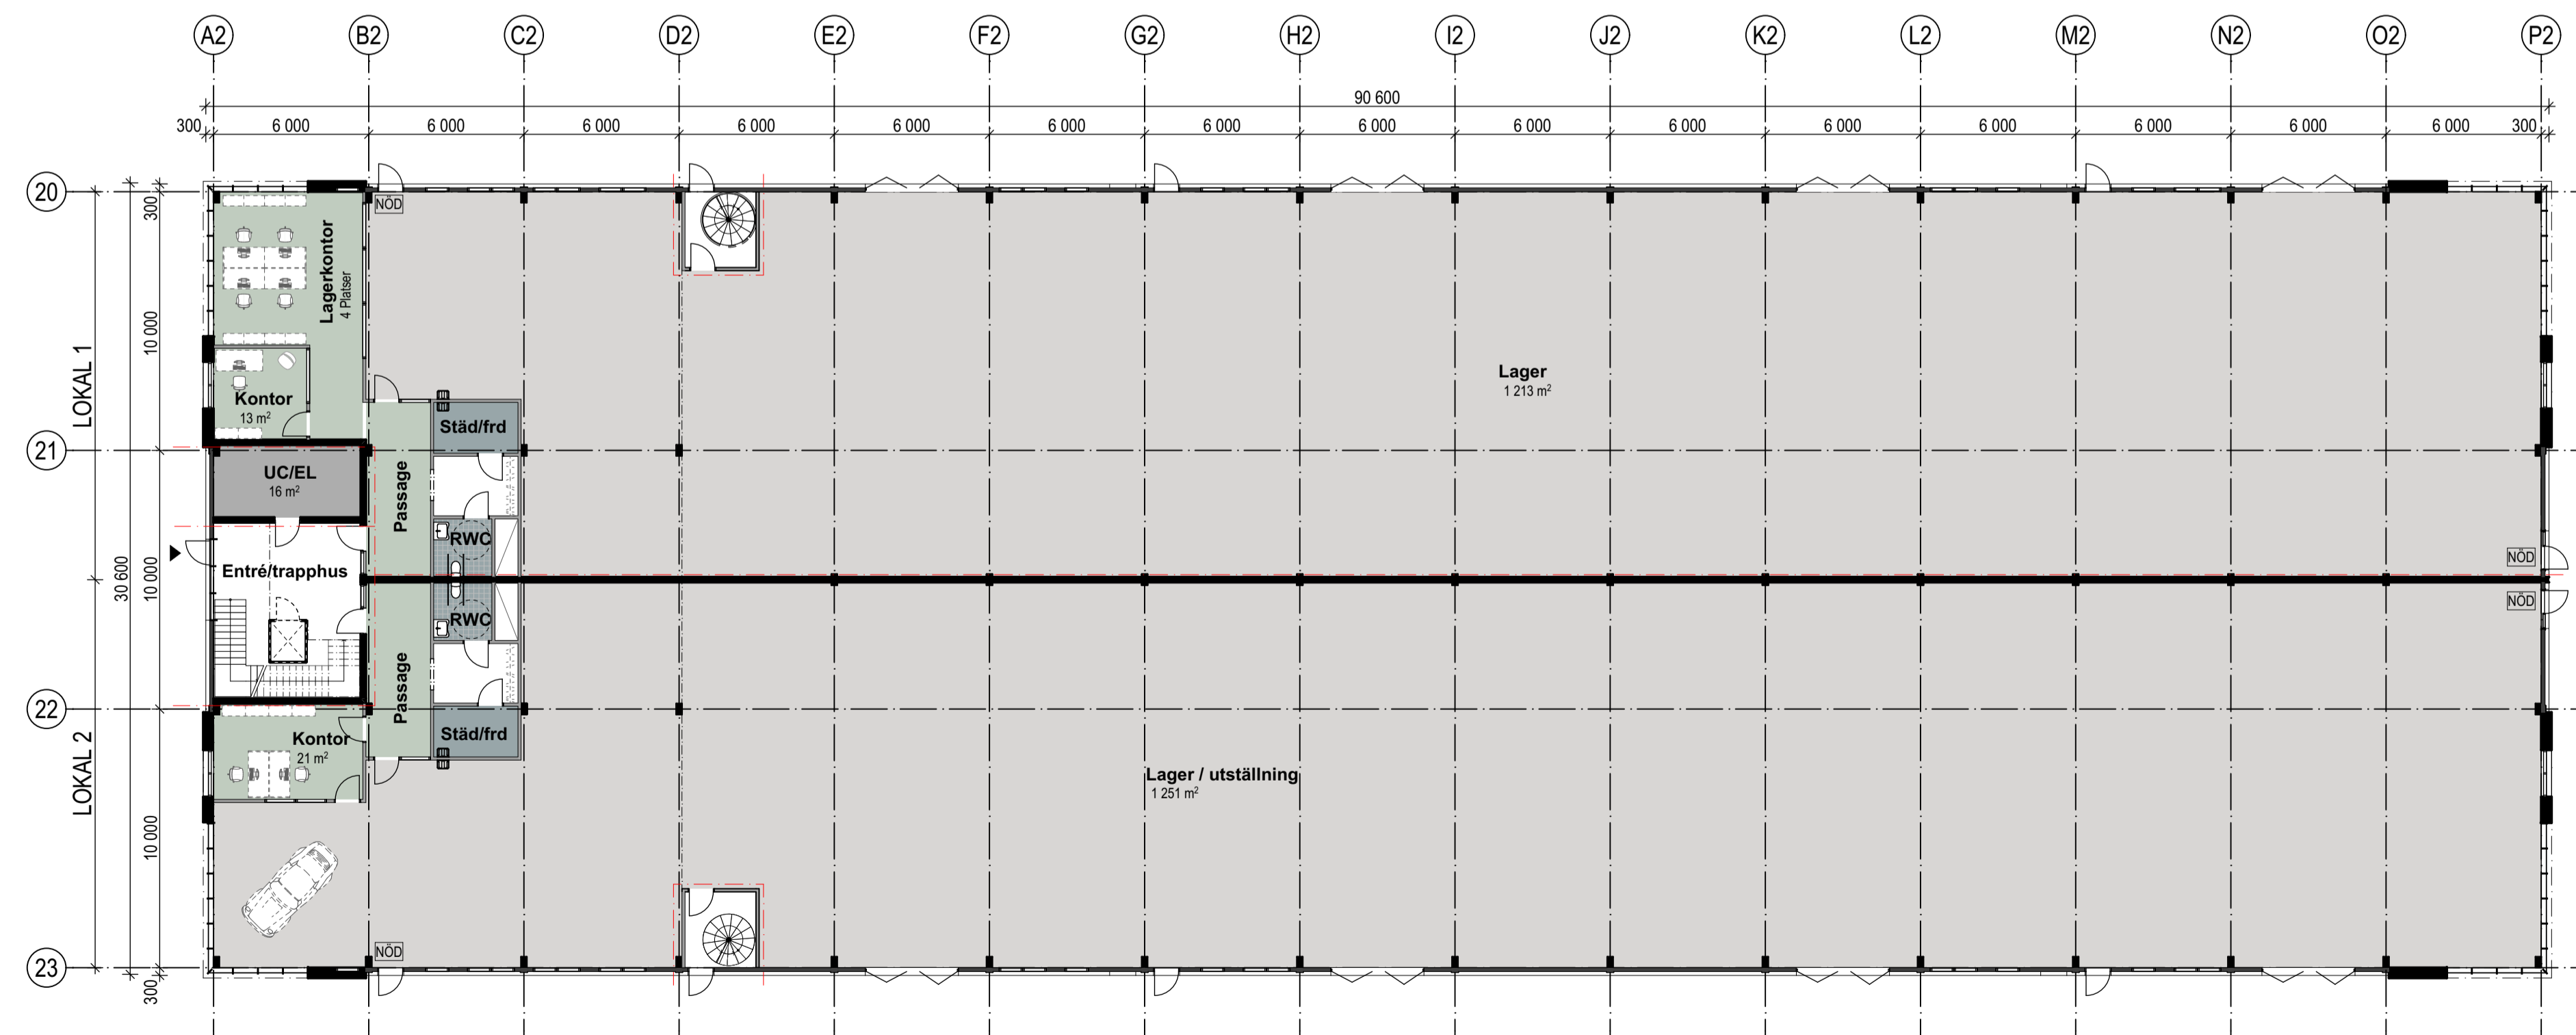

Plan 1

AREASAMMANSTÄLLNING
BYGGNAD 2

BYA = 2 780 m²
BTA = 3 360 m²
LOA (Lokal 1) = 1 540m²
LOA (Lokal 2) = 1 520m²